


土地利用計画図

S=1:1000 (A1)
S=1:2000 (A3)

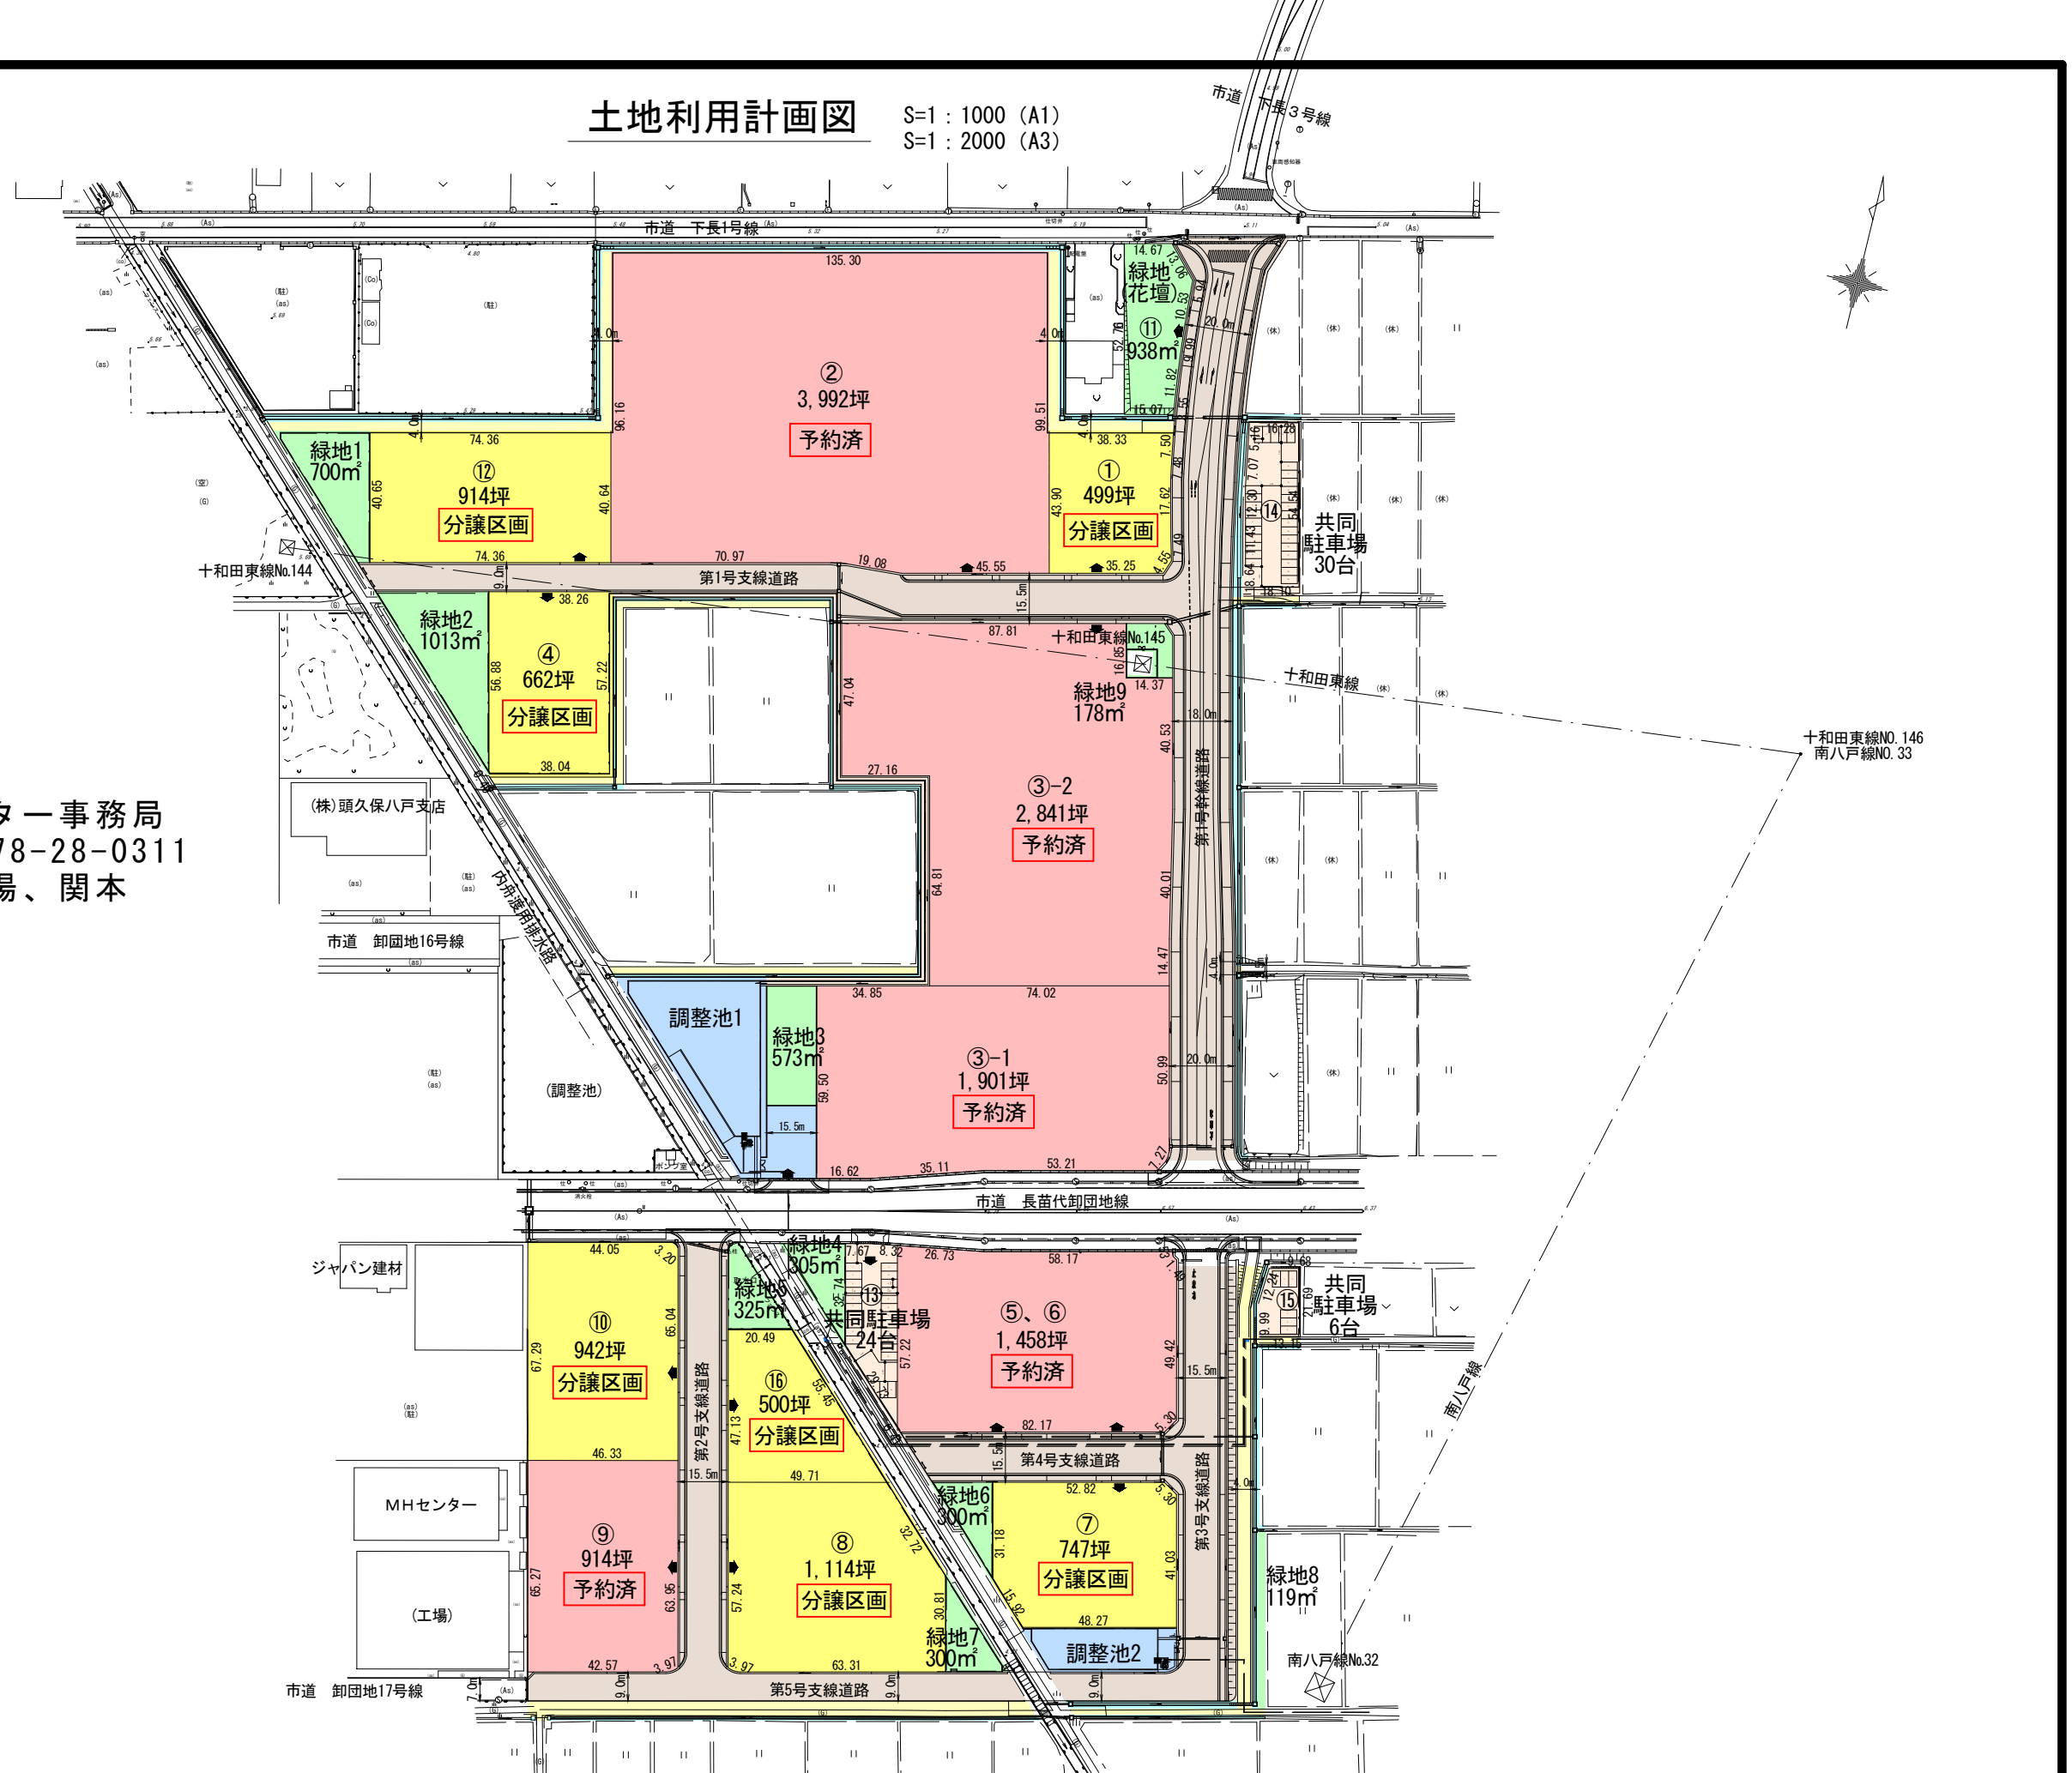

＜お問い合わせ＞
 協同組合八戸総合卸センター事務局
 電話番号 0178-28-0311
 担当 田湯、関本