


第4期拡張事業 土地利用計画図 (R5.4.1現在)

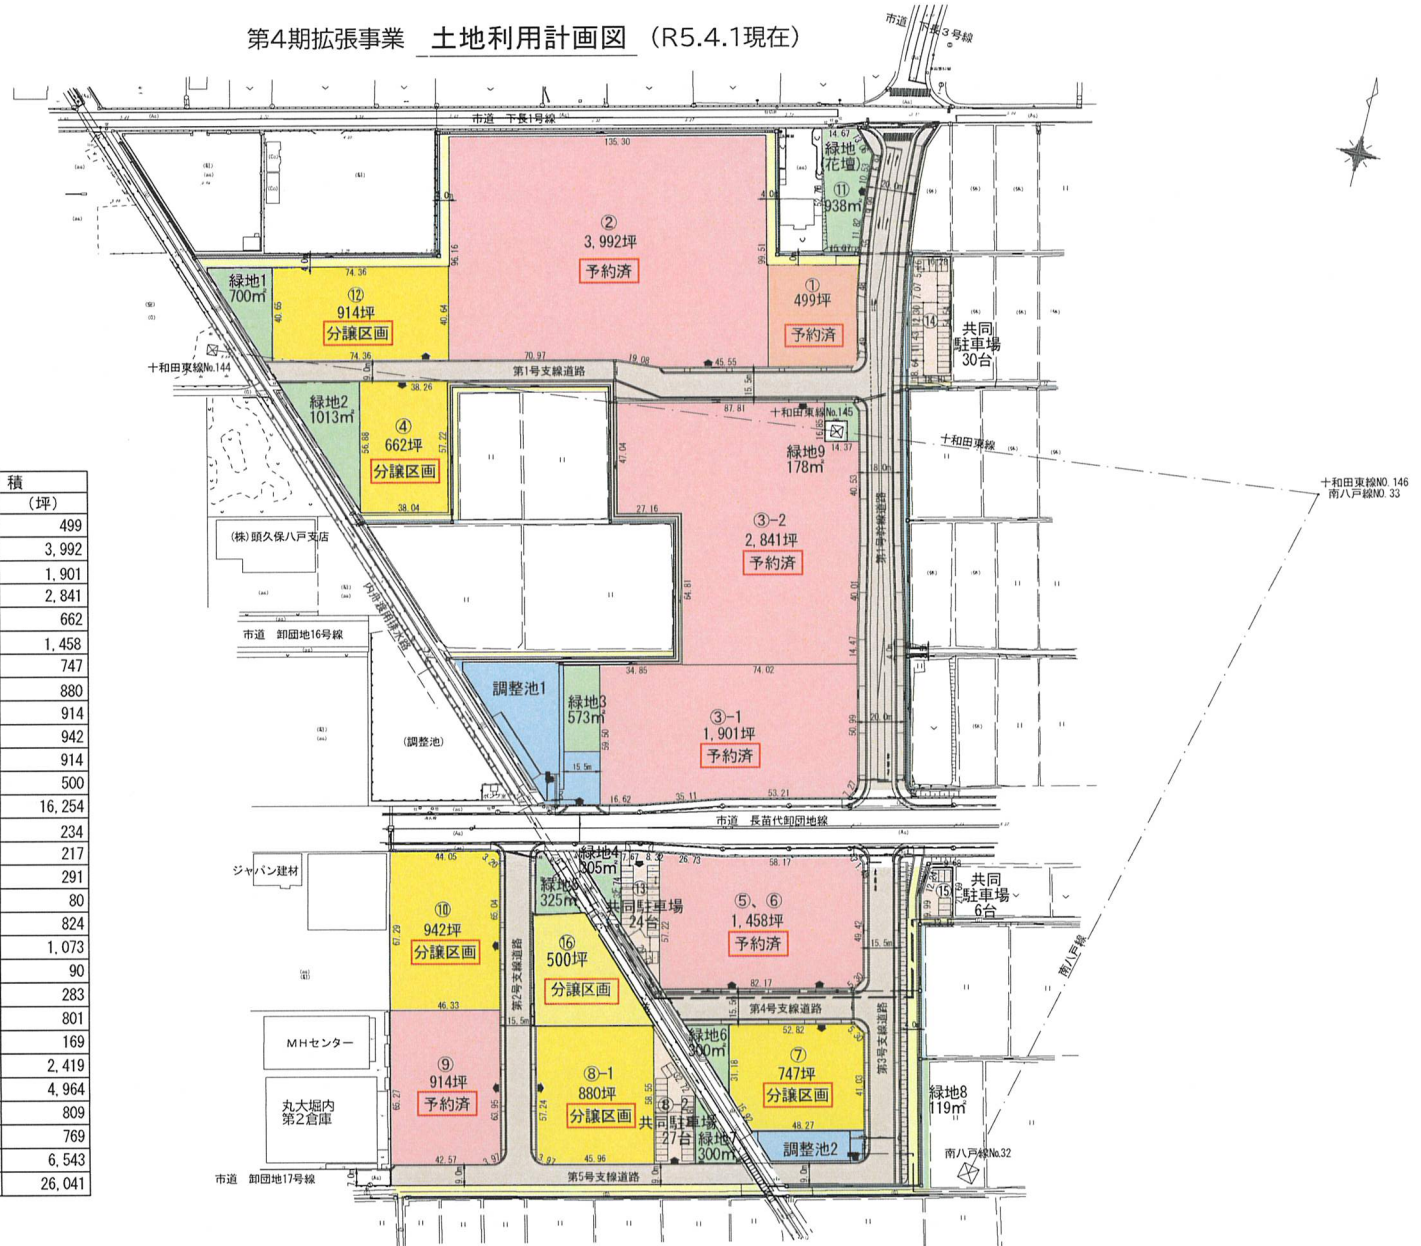

事業地面積一覧表

区分	区画番号	用途	面積	
			(㎡)	(坪)
組合員地	①	予約済み	1,649.93	499
	②	予約済み	13,197.72	3,992
	③-1	予約済み	6,286.58	1,901
	③-2	予約済み	9,394.30	2,841
	④	分譲区画	2,189.72	662
	⑤⑥	予約済み	4,820.19	1,458
	⑦	分譲区画	2,470.08	747
	⑧-1	分譲区画	2,909.41	880
	⑨	予約済み	3,022.49	914
	⑩	分譲区画	3,116.37	942
	⑫	分譲区画	3,023.01	914
	⑬	分譲区画	1,654.88	500
	小計	53,734.68	16,254	
共同駐車場	⑧-2	共同駐車場 (27台)	773.96	234
	⑬	共同駐車場 (24台)	720.33	217
	⑭	共同駐車場 (30台)	965.14	291
	⑮	共同駐車場 (6台)	265.52	80
		小計 (87台)	2,724.95	824
環境保全施設	1~7	緑地 (300㎡以上)	3,548.30	1,073
	8~9	緑地 (300㎡未満)	297.95	90
	⑪	緑地 (花壇)	938.60	283
		調整池	2,650.36	801
		水路敷 (組合)	561.67	169
	小計	7,996.88	2,419	
市へ移管		道路敷	16,410.55	4,964
		農道敷	2,674.51	809
		水路敷	2,545.28	769
		小計	21,630.34	6,543
開発面積合計			86,086.85	26,041