


土地利用計画図

S=1:1000 (A1)
S=1:2000 (A3)

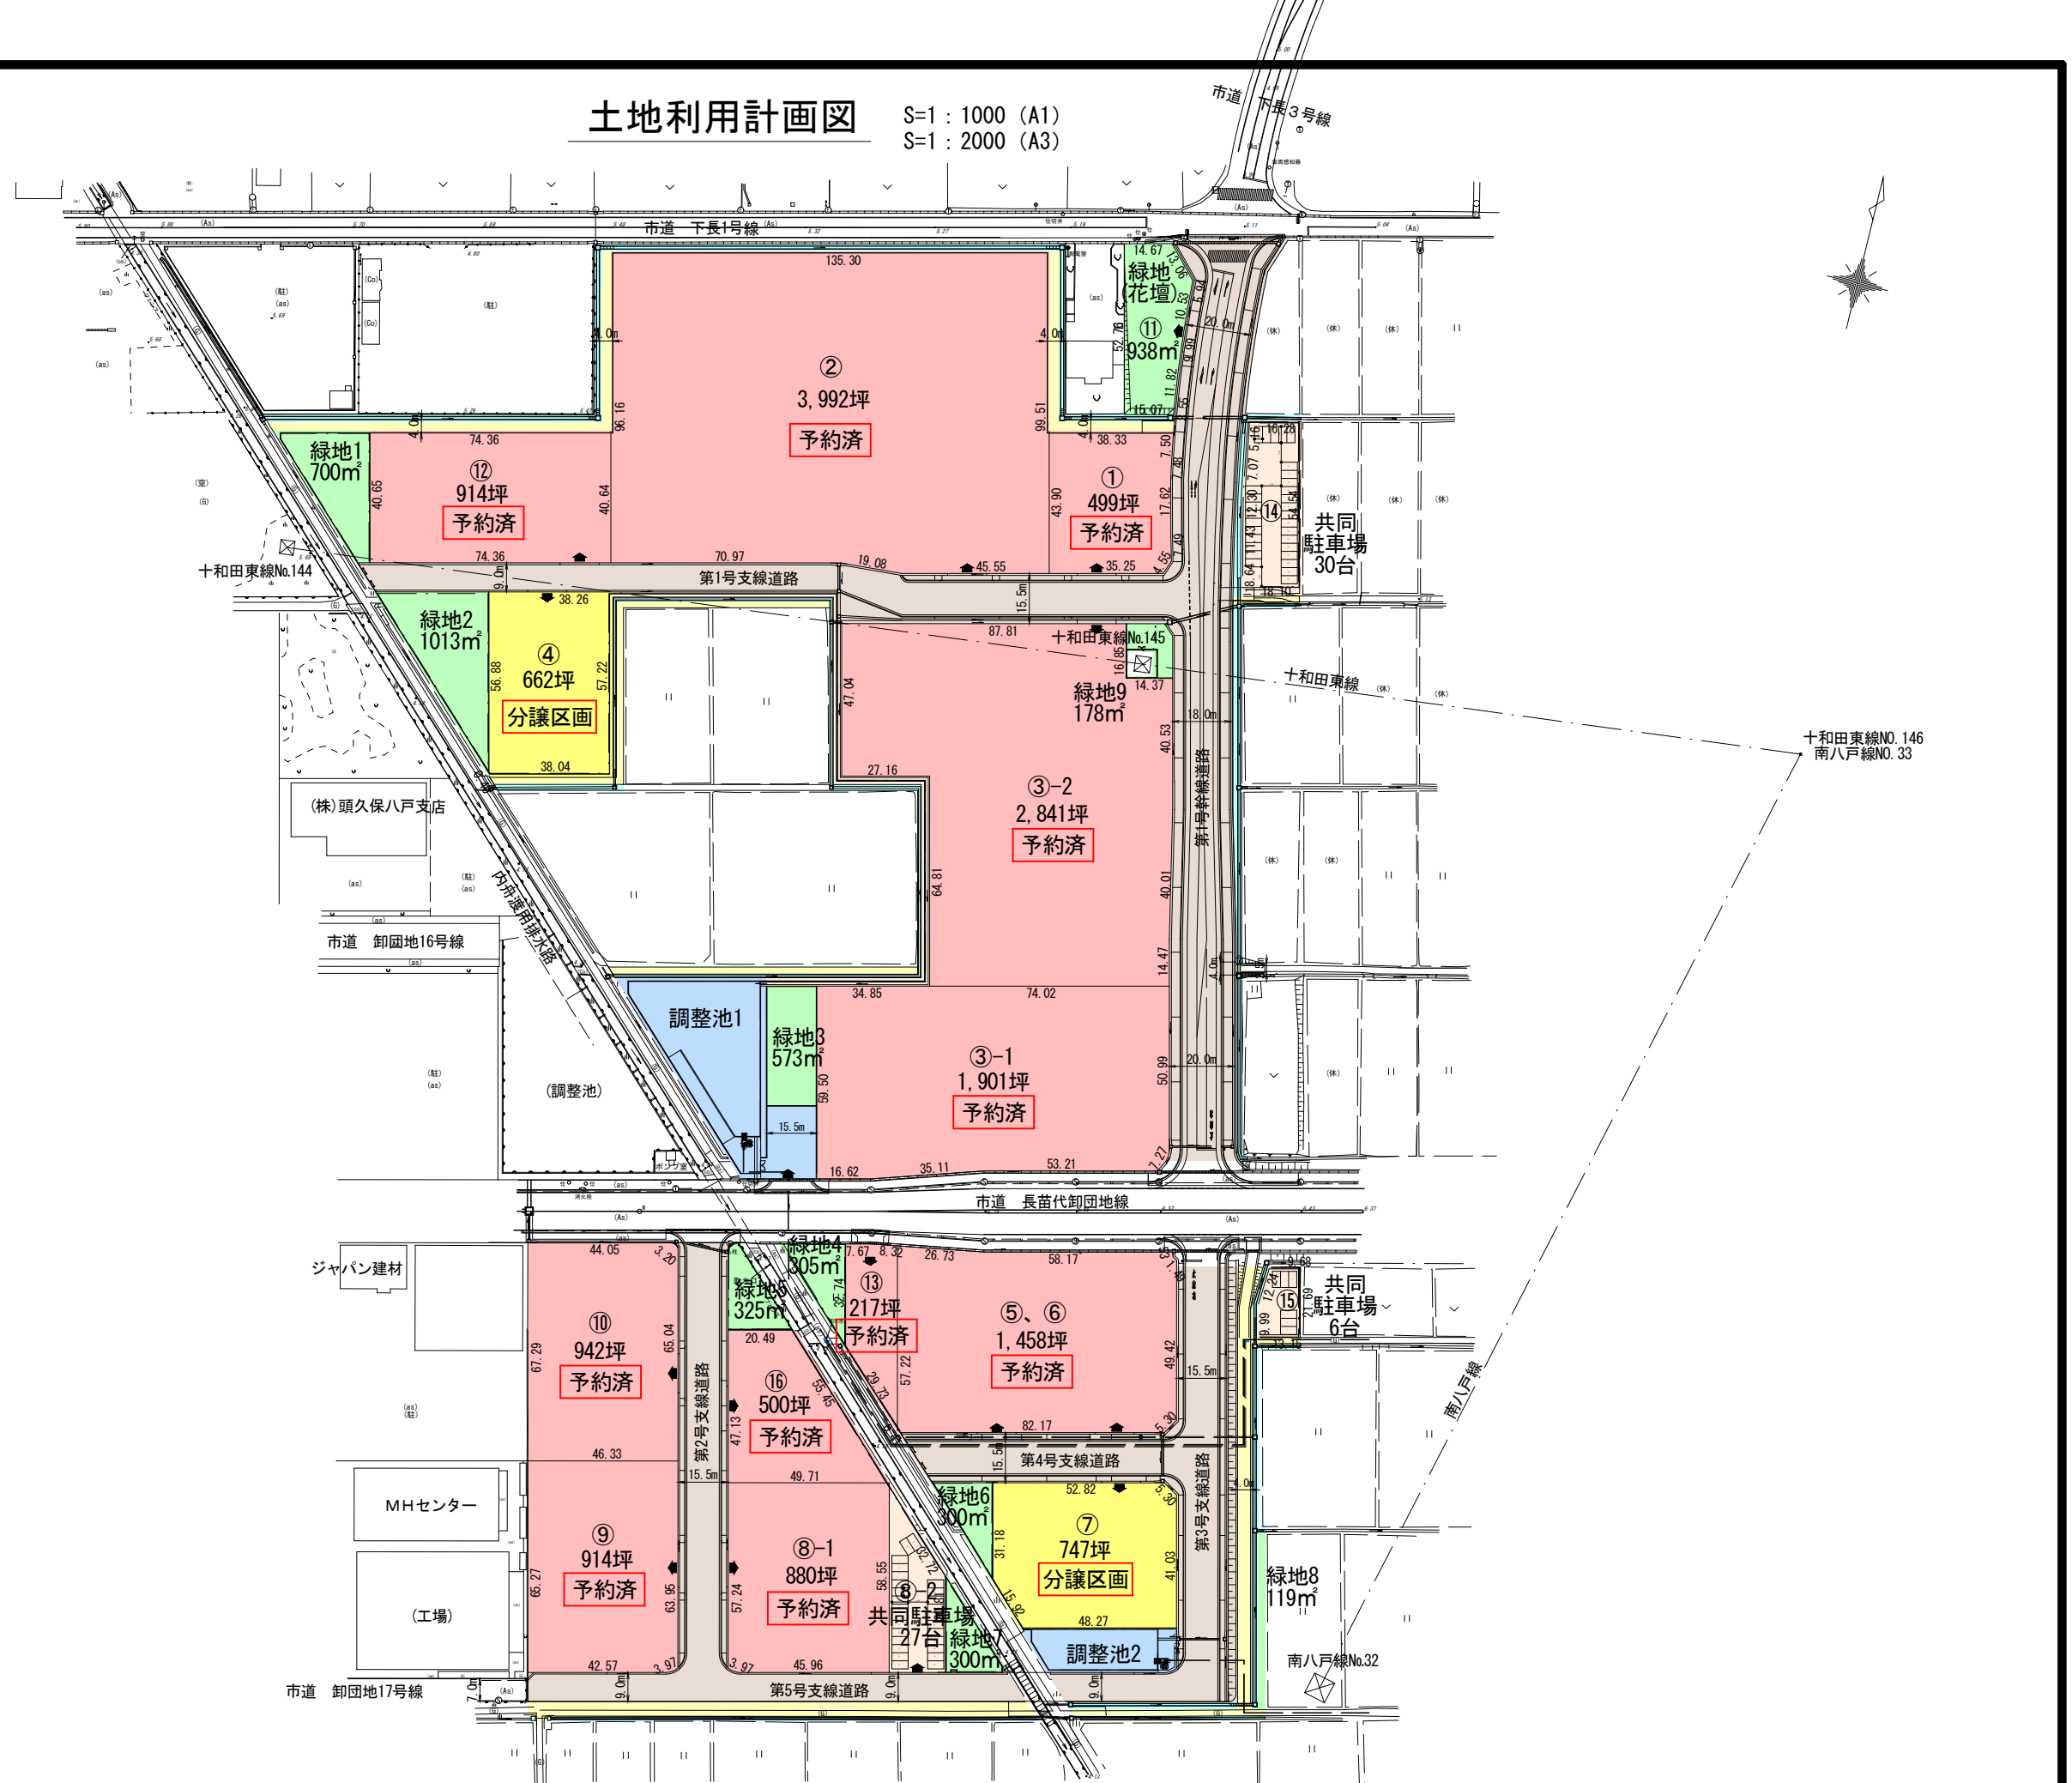

特記事項


株式会社 岩沢測量コンサル
 青森県八戸市根城五丁目15-22 TEL (0178) 44-8844 FAX 44-3600

青森県A-2第642号(株)岩沢測量コンサル二級建築設計事務所
 2級建築士登録 第4226号 岩澤 進
 土地家屋調査士登録第661号

設計
 製
 図

製作年月日
 令和 6 年 4 月 23 日
 縮尺
 S=1:1000 (A1)
 S=1:2000 (A3)

設計名称 協同組合八戸総合卸センター第4期拡張工事
 図面名称 土地利用計画図

図面番号