


# 土地利用計画図

S=1:1000 (A1)  
S=1:2000 (A3)

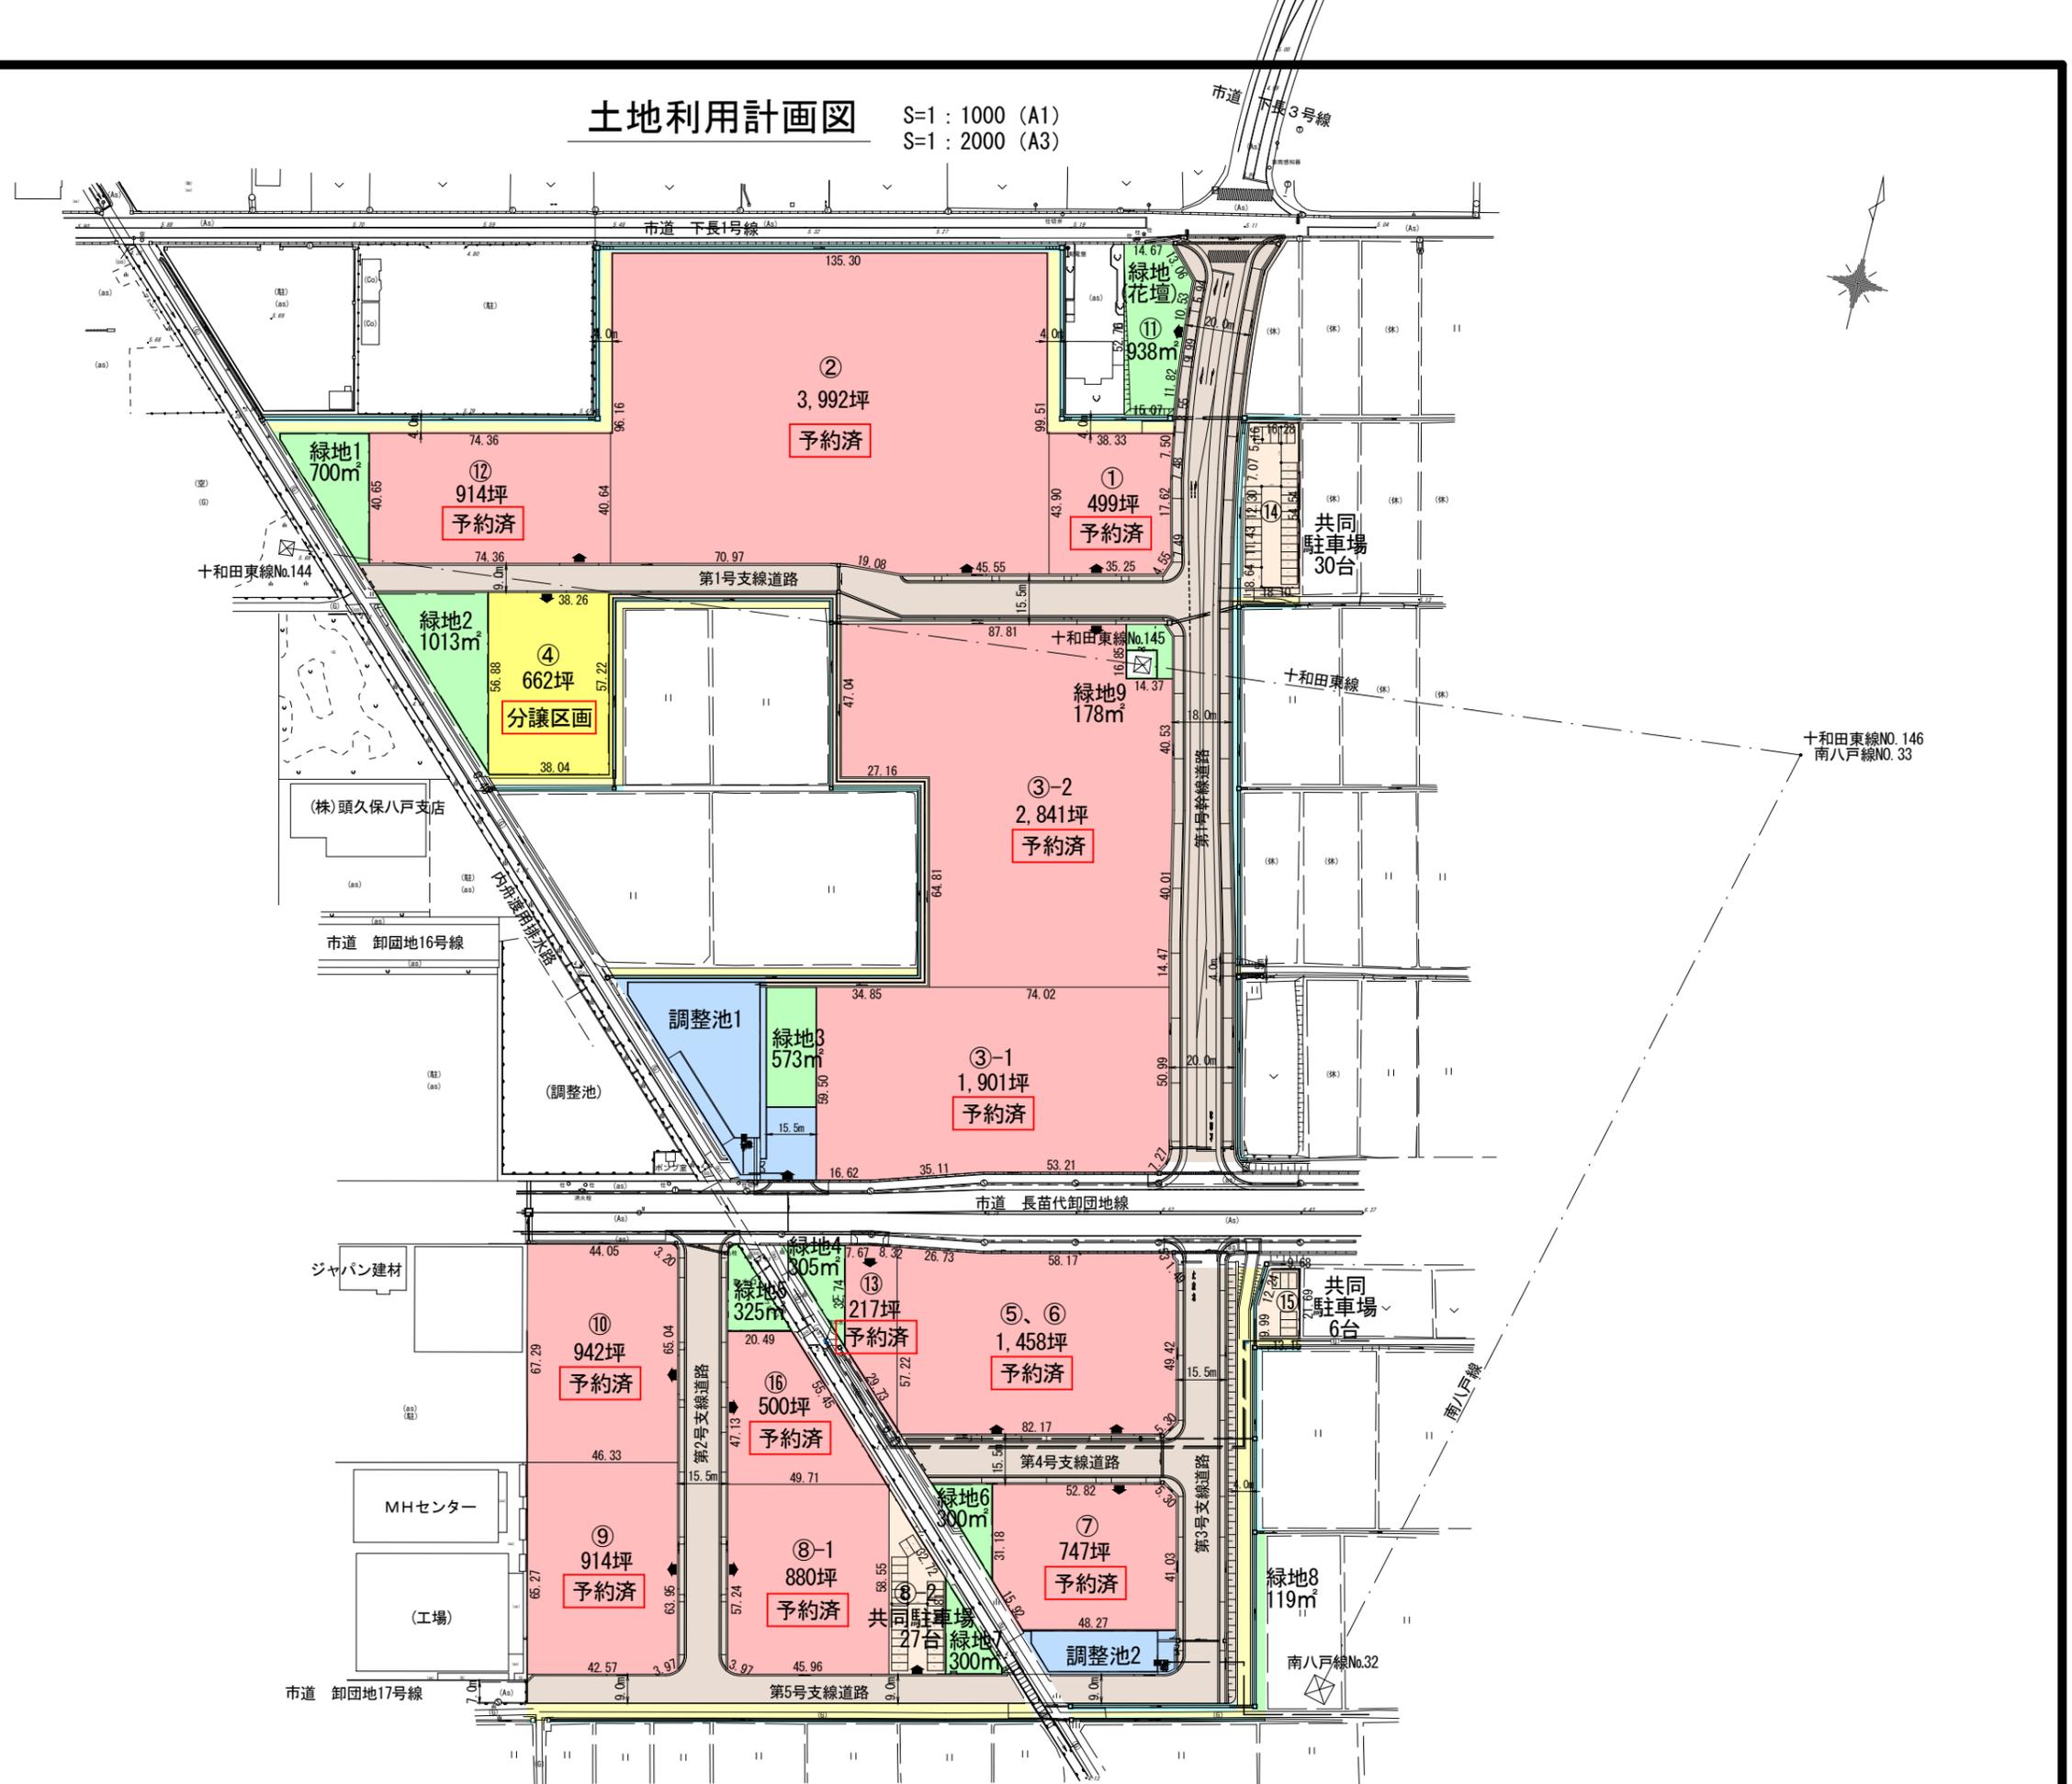

特記事項


**株式会社 岩沢測量コンサル**  
 青森県八戸市根城五丁目15-22 TEL (0178) 44-8844 FAX 44-3600

青森県A-2第642号(株)岩沢測量コンサル二級建築設計事務所  
 2級建築士登録 第4226号 岩澤 進  
 土地家屋調査士登録第661号

設計  
 製  
 図

製作年月日  
 令和 7 年 1 月 30 日  
 縮尺  
 S=1:1000 (A1)  
 S=1:2000 (A3)

設計名称 協同組合八戸総合卸センター第4期拡張工事  
 図面名称 土地利用計画図

図面番号